

PROJEKT ZAGOSPODAROWANIA TERENU 1:500

LEGENDA

MAPA DO CELÓW PROJEKTOWYCH

Oznaczenia kancelaryjne zgłoszonej pracy geodezyjnej		Nr Rob. Wyk. 100/2021 GKNIV.6642.1.2681.2021
MIEJSCOWOŚĆ		MICHAŁOWO KAZIMIEROWO
Jednostka ewidencyjna	identyfikator	200207_4 200207_5
	nazwa	Michałow
Obręb ewidencyjny	identyfikator	200207_4.0029 200207_5.0018
	nazwa	Michałow Kazimierowo
SKALA MAPY		
Nazwa układu współrzędnych	prostokątnych płaskich wysokościowych	2000 strefa 8 PL-EVRF2007-NH
Oznaczenie granic obszaru który był przedmiotem aktualizacji		
Oznaczenie i informacje o służebnościach gruntowych mających wpływ na zagospodarowanie gruntów zlokalizowanych w granicach projektowanej inwestycji		
nie badano		
Oznaczenie i symbol konturu użytku gruntowego, który nie jest ujawniony w bazie danych ewidencji gruntów i budynków		
brak		
data opracowania mapy: 14.04.2021r		ark. mapy zas. 8.191.17.14.3.2_4

EAST-GEO
USŁUGI GEODEZYJNO-KARTOGRAFICZNE
Paweł Krasowski
15-027 Białystok, ul. Ceglodowa 31 lok 12
tel. 531 991 002, tel. 509 022 650
ATN 513 204 8412, REG. 200768911
NAZWA / imię i nazwisko Wykonawcy
podpis osoby reprezentującej
WYKONAWCĘ


GEODETA UPRAWNIONY
Tomasz Łewski
nr upr. 21059

Imię i nazwisko nr uprawnień
oraz podpis geodety uprawnionego
który opracował mapę

INFORMACJA O PUNKTACH OSNOWY PODSTAWOWEJ I SZCZEGÓLWEJ W GRANICACH OPRACOWANIA: 11420



	PROJEKTOWANY BUDYNEK
	GRANICA OPRACOWANIA MAPY
	GRANICA OPRACOWANIA DZIAŁKI
	LINIA ROZGRANICZAJĄCA
	NIEPRZEKROCALNA LINIA ZABUD.
	BRAMA WJAZDOWA (wg odrębnego opracowania/ poza opracowaniem)
	KIER. SPŁYWU WÓD OPADOWYCH
	GŁÓWNE WEJŚCIE DO BUDYNKU
	POWIERZCIE UTWARDZONE PROJ.
	POWIERZCZNA BIOL. CZYNNA
	SMIETNIK PROJ. NIEZABUDOWANY lokalizacja proj. miejsce parkingowe 2,5Mx5,0M
	PRZYL. WODOCIĄGOWE PROJ. (wg odrębnego opracowania)
	DOZ. INST. kan.sanit. PROJ. (wg odrębnego opracowania)
	PRZYL. kan.sanit. PROJ. (wg odrębnego opracowania)
	INSTALACJA ENERGET. PROJ. DOZ. (wg odrębnego opracowania)
	PRZYL. ENERGET. PROJ. (wg odrębnego opracowania)

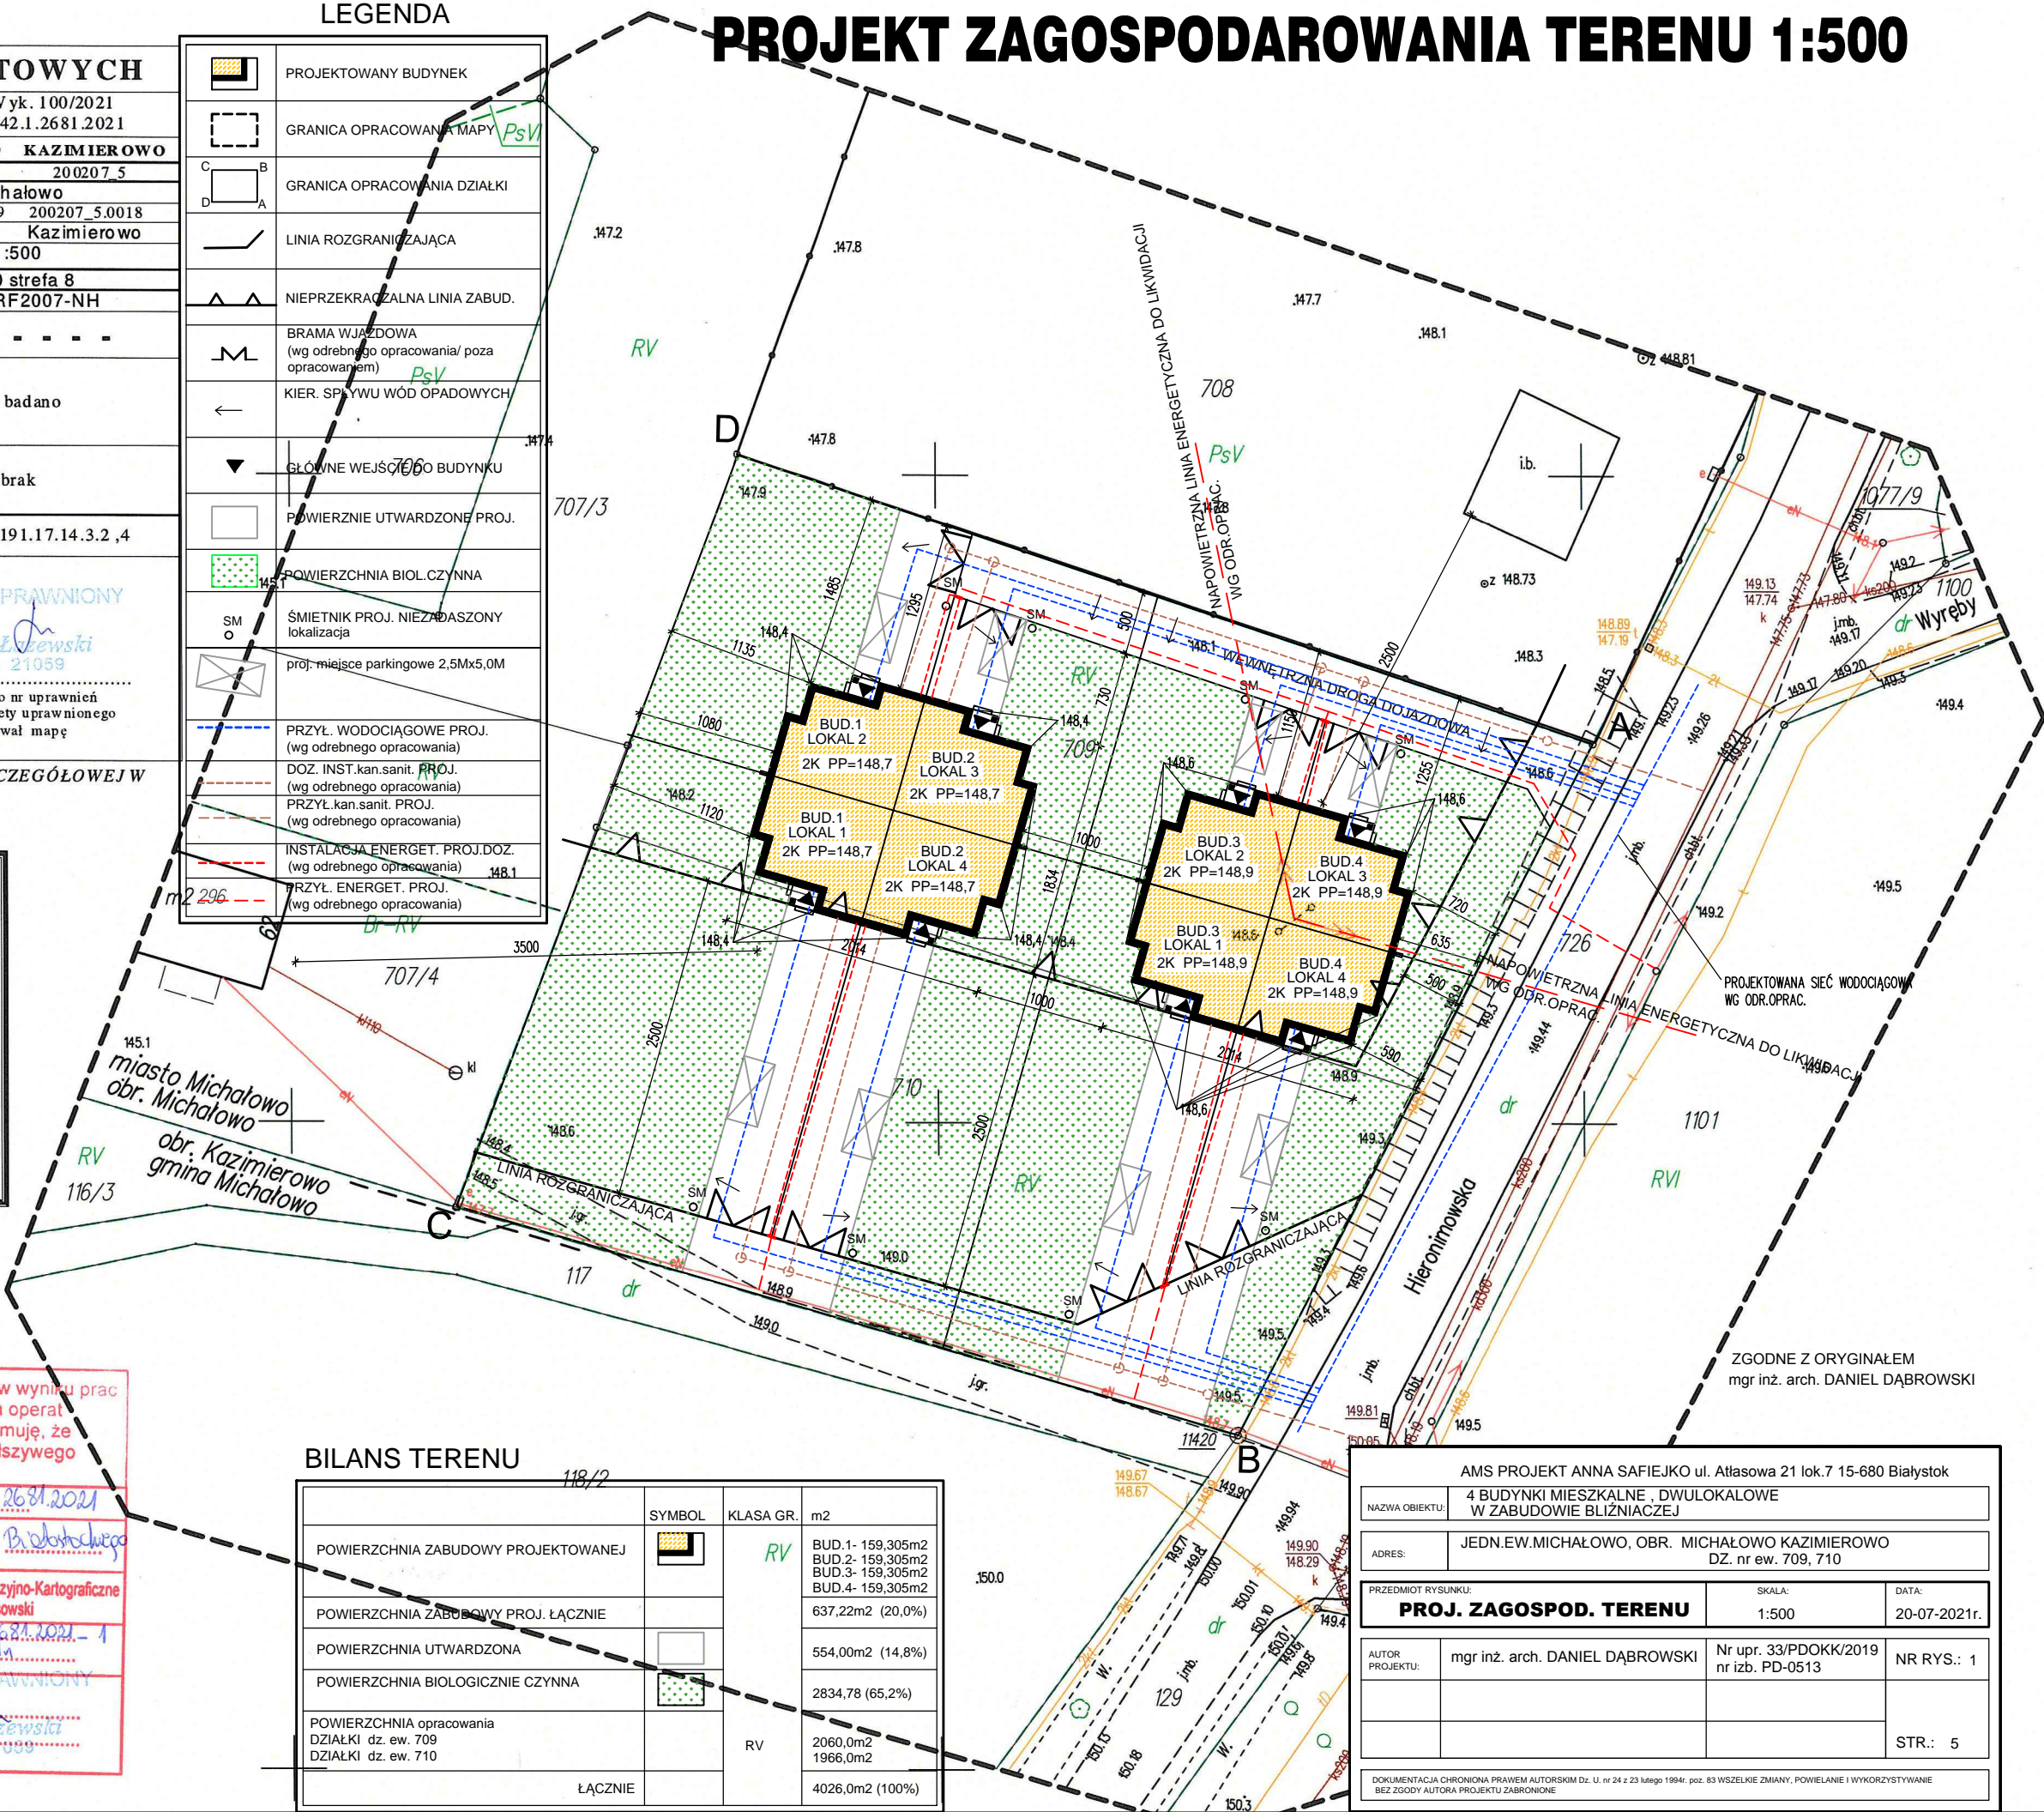

BILANS TERENU

	SYMBOL	KLASA GR.	m2
POWIERZCZNA ZABUDOWY PROJEKTOWANEJ		RV	BUD.1- 159,305m2 BUD.2- 159,305m2 BUD.3- 159,305m2 BUD.4- 159,305m2
POWIERZCZNA ZABUDOWY PROJ. ŁĄCZNIE			637,22m2 (20,0%)
POWIERZCZNA UTWARDZONA			554,00m2 (14,8%)
POWIERZCZNA BIOLOGICZNIE CZYNNA			2834,78 (65,2%)
POWIERZCZNA opracowania DZIAŁKI dz. ew. 709		RV	2060,0m2
DZIAŁKI dz. ew. 710			1966,0m2
ŁĄCZNIE			4026,0m2 (100%)

Poświadczam, że niniejszy dokument został opracowany w wyniku prac geodezyjnych i kartograficznych, których rezultaty zawiera operat techniczny pozytywnie zweryfikowany. Jednocześnie informuję, że jestem świadomy odpowiedzialności karnej za złożenie fałszywego oświadczenia

Identyfikator zgłoszenia prac geodezyjnych: GKNIV.6642.1.2681.2021

Organ służby geodezyjnej, który otrzymał zgłoszenie: Starosta Powiatu Białostockiego

Wykonawca prac geodezyjnych: EAST-GEO Usługi Geodezyjno-Kartograficzne Paweł Krasowski

Nr oraz data sporządzenia dokumentu zawierającego wynik pozytywnej weryfikacji: GKNIV.6642.1.2681.2021 - 1 M.05.2021

Imię i nazwisko oraz nr uprawnień zawodowych kierownika prac: Tomasz Łewski nr upr. 21059

AMS PROJEKT ANNA SAFIEJKO ul. Atlasowa 21 lok.7 15-680 Białystok		
NAZWA OBIEKTU: 4 BUDYNKI MIESZKALNE, DWULOKALOWE W ZABUDOWIE BLIŹNIACZEJ		
ADRES: JEDN.EW.MICHAŁOWO, OBR. MICHAŁOWO KAZIMIEROWO DZ. nr ew. 709, 710		
PRZEDMIOT RYSUNKU:	SKALA:	DATA:
PROJ. ZAGOSPOD. TERENU	1:500	20-07-2021r.
AUTOR PROJEKTU:	Nr upr. 33/PDOKK/2019 nr izb. PD-0513	NR RYS.: 1
		STR.: 5
DOKUMENTACJA CHRONIONA PRAWEM AUTORSKIM Dz. U. nr 24 z 23 lutego 1994r. poz. 83 WSZELKIE ZMIANY, POWIELANIE I WYKORZYSTYWANIE BEZ ZGODY AUTORA PROJEKTU ZABRONIONE		

ZGODNE Z ORYGINAŁEM mgr inż. arch. DANIEL DĄBROWSKI