


# PROJEKT ZAGOSPODAROWANIA TERENU 1:500

<b>MAPA DO CELÓW PROJEKTOWYCH</b>	
Oznaczenia kancelaryjne zgłoszonej pracy geodezyjnej	Nr Rob. Wyk. 133/2020 GKNIV.6641.3794.2020
<b>MIEJSCOWOŚĆ</b>	
Jednostka ewidencyjna	identyfikator 200207_4 nazwa Michałowo
Obręb ewidencyjny	identyfikator 200207_4.0029 nazwa Michałowo
<b>SKALA MAPY</b>	
Nazwa układu współrzędnych	prostokątnych płaskich wysokościowych PL-EVRF2007-NH
Oznaczenie granic obszaru który był przedmiotem aktualizacji	
Oznaczenie i informacje o skuteknościach gruntowych mających wpływ na zagospodarowanie gruntów zlokalizowanych w granicach projektowanej inwestycji	
Oznaczenie i symbol konturu użytku gruntowego, który nie jest ujawniony w bazie danych ewidencji gruntów i budynków	
data opracowania mapy:	22.05.2020 r.
ark. mapy zas.	8.191.17.10.3.1.3

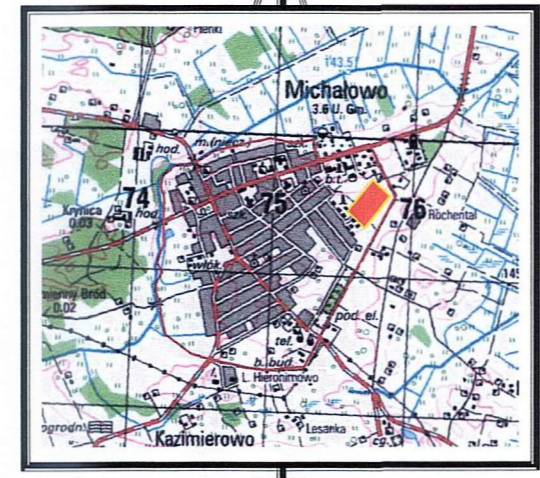

**EAST-GEO**  
USŁUGI GEODEZYJNO-KARTOGRAFICZNE  
Fawst Krasiński  
15-027 Białystok, ul. Ogrodowa 31 lok.12  
tel. 531.991.002, tel. 609.022.650.  
NIP: 525-200-0000, REGON: 141668918  
podpis osoby reprezentującej  
WYKONAWCĘ

**GEODETA UPRAWNIONY**  
**Tomasz Łazewski**  
nr upr. 21059  
Imię i nazwisko nr uprawnień oraz podpis geodety uprawnionego który opracował mapę

**INFORMACJA O PUNKTACH OSNOWY PODSTAWOWEJ I SZCZEGÓLWEJ W GRANICACH OPRAWOWANIA:** brak


Poświadczam, że niniejszy dokument został opracowany w wyniku prac geodezyjnych i kartograficznych, których rezultaty zawiera operat techniczny wpisany do ewidencji materiałów państwowego zasobu geodezyjnego i kartograficznego

Organ prowadzący: STANISŁAW POWIATU BIAŁOSTOCKIEGO  
Identyfikator ewidenc. materiału zasobu: P.2002.2920.44023  
Data wpisania operatu technicz. do ewidencji materiałów zasobu: 2020-06-30  
Imię i Nazwisko osoby reprezentującej organ: Z up. STANISŁAW

Mariusz Andrzej Dąbrowski  
kierownik Referatu Powiatowy Ośrodek Dokumentacji Geodezyjnej i Kartograficznej

## LEGENDA

	PROJEKTOWANY BUDYNEK
	GRANICA OPRAWOWANIA MAPY
	GRANICA OPRAWOWANIA DZIAŁKI
	LINIA ROZGRANICZAJĄCA
	NIEPRZEKACZALNA LINIA ZABUD.
	BRAMA WJAZDOWA (wg odrębnego opracowania/ poza opracowaniem)
	KIER. SPŁYWU WÓD OPADOWYCH
	GŁÓWNE WEJŚCIE DO BUDYNKU POWIERZCHNIE UTWARDZONE PROJ.
	POWIERZCHNIA BIOL. CZYNNA
	SM proj. miejsce parkingowe 2,5Mx5,0M
	PRZYL. WODOCIĄGOWE PROJ. (wg odrębnego opracowania)
	DOZ. INST.kan.sanit. PROJ. (wg odrębnego opracowania)
	PRZYL.kan.sanit. PROJ. (wg odrębnego opracowania)
	INSTALACJA ENERGET. PROJ.DOZ. (wg odrębnego opracowania)
	PRZYL. ENERGET. PROJ. (wg odrębnego opracowania)

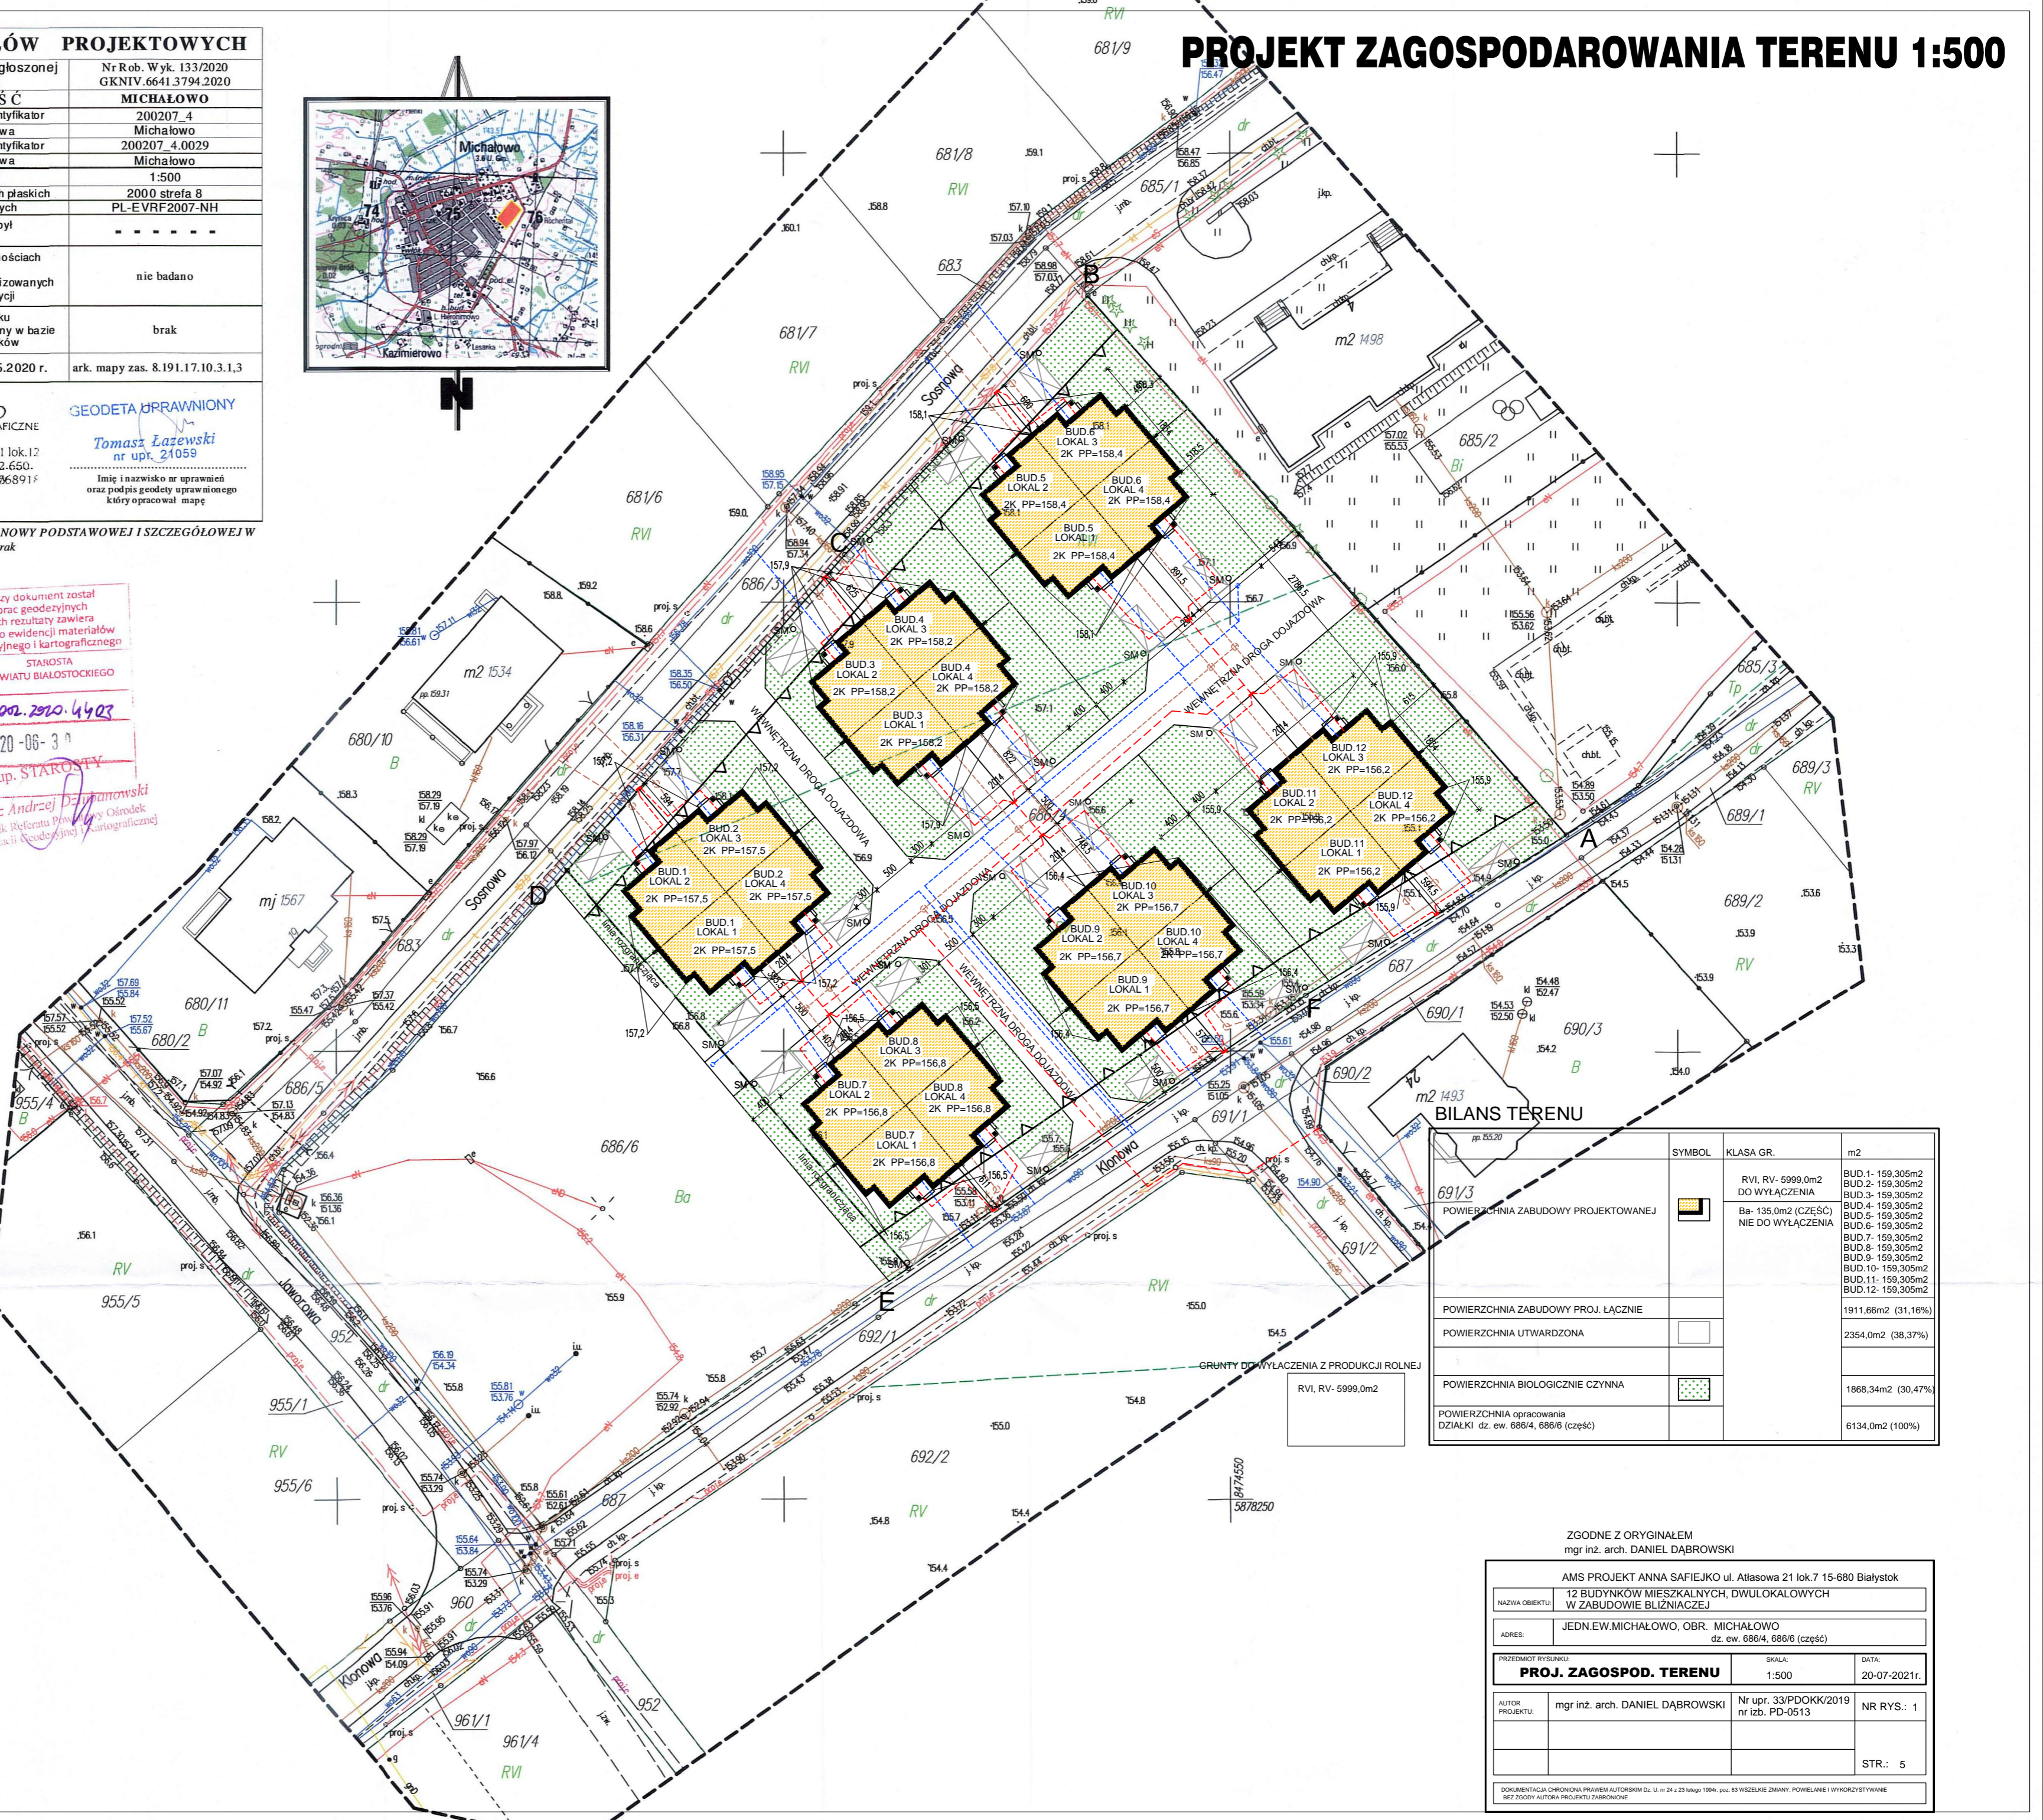

	SYMBOL	KLASA GR.	m2
POWIERZCHNIA ZABUDOWY PROJEKTOWANEJ		RV1, RV - 5999,0m2 DO WYŁĄCZENIA	BUD.1- 159,305m2 BUD.2- 159,305m2 BUD.3- 159,305m2 BUD.4- 159,305m2 BUD.5- 159,305m2 BUD.6- 159,305m2 BUD.7- 159,305m2 BUD.8- 159,305m2 BUD.9- 159,305m2 BUD.10- 159,305m2 BUD.11- 159,305m2 BUD.12- 159,305m2
POWIERZCHNIA ZABUDOWY PROJ. ŁĄCZNIE		Ba- 135,0m2 (CZĘŚĆ) NIE DO WYŁĄCZENIA	1911,66m2 (31,16%)
POWIERZCHNIA UTWARDZONA			2354,0m2 (38,37%)
POWIERZCHNIA BIOLOGICZNIE CZYNNA			1868,34m2 (30,47%)
POWIERZCHNIA opracowania DZIAŁKI dz. ew. 686/4, 686/6 (część)			6134,0m2 (100%)

ZGODNE Z ORYGINAŁEM  
mgr inż. arch. DANIEL DĄBROWSKI

AMS PROJEKT ANNA SAFIEJKO ul. Atlasowa 21 lok.7 15-680 Białystok		
12 BUDYNKÓW MIESZKALNYCH, DWULOKALOWYCH W ZABUDOWIE BLIŹNACZEJ		
ADRES: JEDN.EW.MICHAŁOWO, OBR. MICHAŁOWO dz. ew. 686/4, 686/6 (część)		
PRZEDMIOT RYSUNKU:	SKALA:	DATA:
<b>PROJ. ZAGOSPOD. TERENU</b>	1:500	20-07-2021r.
AUTOR PROJEKTU:	Nr upr. 33/PDOKK/2019 nr izb. PD-0513	NR RYS.: 1
		STR.: 5

DOKUMENTACJA CHRONIONA PRAWEM AUTORSKIM Dz. U. z 24.23.1964r. poz. 83 WIDZELKE ZMIANY, POWIENIENIE I WYKORZYSTYWANIE BEZ ZGODY AUTORA PROJEKTU ZABRONIONE